


MAPA DO CELÓW PROJEKTOWYCH	
Identyfikator zgłoszonych prac	GK 6642 1075 2020
Miejscowość	BIELSK PODLASKI
Jednostka ewidencyjna	identyfikator nazwa
	m. Bielsk Podlaski
Obręb ewidencyjny	identyfikator nazwa
	200301_1.0003 Bielsk Podlaski
Skala mapy	1:500
Godło mapy	8 185.14.06.2.1: 3
Nazwa układu współrzędnych	prostokątnych płaskich wysokości
Oznaczenie granic obszaru, który był przedmiotem aktualizacji	---
Służeńności gruntowe mające wpływ na zagosp. gruntów zlokalizowanych w granicach projektowanych inwestycji	Nie występują
Kontur użytku gruntowego, który nie jest ujawniony w bazie danych ewidencji gruntów i budynków	Nie występują
Data opracowania mapy	2020.09.14
Sporządził:	<b>Usługi Geodezyjne</b> <b>Sławomir Wojszkowicz</b> 17.100 Bielsk Podlaski ul. Słonecznikowa 11, tel. 802724894
	<b>Sławomir Wojszkowicz</b> geodezja uprawiony (upr. zawodowe nr 16003 z zakresu 1,2 i 8)

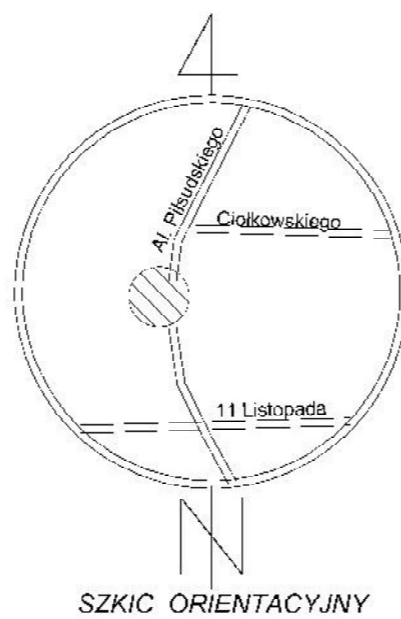


Na podstawie art. 12b ust. 5a-5c Ustawy z dnia 17 maja 1989 r. Prawo geodezyjne i kartograficzne (Dz. U. z 2020 r. poz. 276, 284, 782, 1089) oświadczam, że niniejszy dokument został opracowany w wyniku prac geodezyjnych i kartograficznych, których rezultaty zawiera operat techniczny pozytywnie zweryfikowany, wpisany do ewidencji materiałów zasobu geodezyjnego i kartograficznego.

Organ prowadzący państwowy zasób geodezyjny i kartograficzny  
Identyfikator zgłoszenia prac geodezyjnych  
Wykonawca prac i numer uprawnień zawodowych kierownika prac  
Numer oraz data wystawienia protokołu  
Imię i nazwisko oraz numer uprawnień zawodowych kierownika prac  
Jestem świadomy odpowiedzialności karnej za złożenie fałszywego oświadczenia.  
Data i podpis

**STAROSTA BIELSKI**  
GK.6642.1075.2020  
Usługi Geodezyjne  
Sławomir Wojszkowicz  
GK.6642.1075.2020\_1  
z dnia 2020-09-30  
Sławomir Wojszkowicz  
nr upr. 16003

**Sławomir Wojszkowicz**  
geodezja uprawiony  
(upr. zawodowe nr 16003 z zakresu 1,2 i 8)

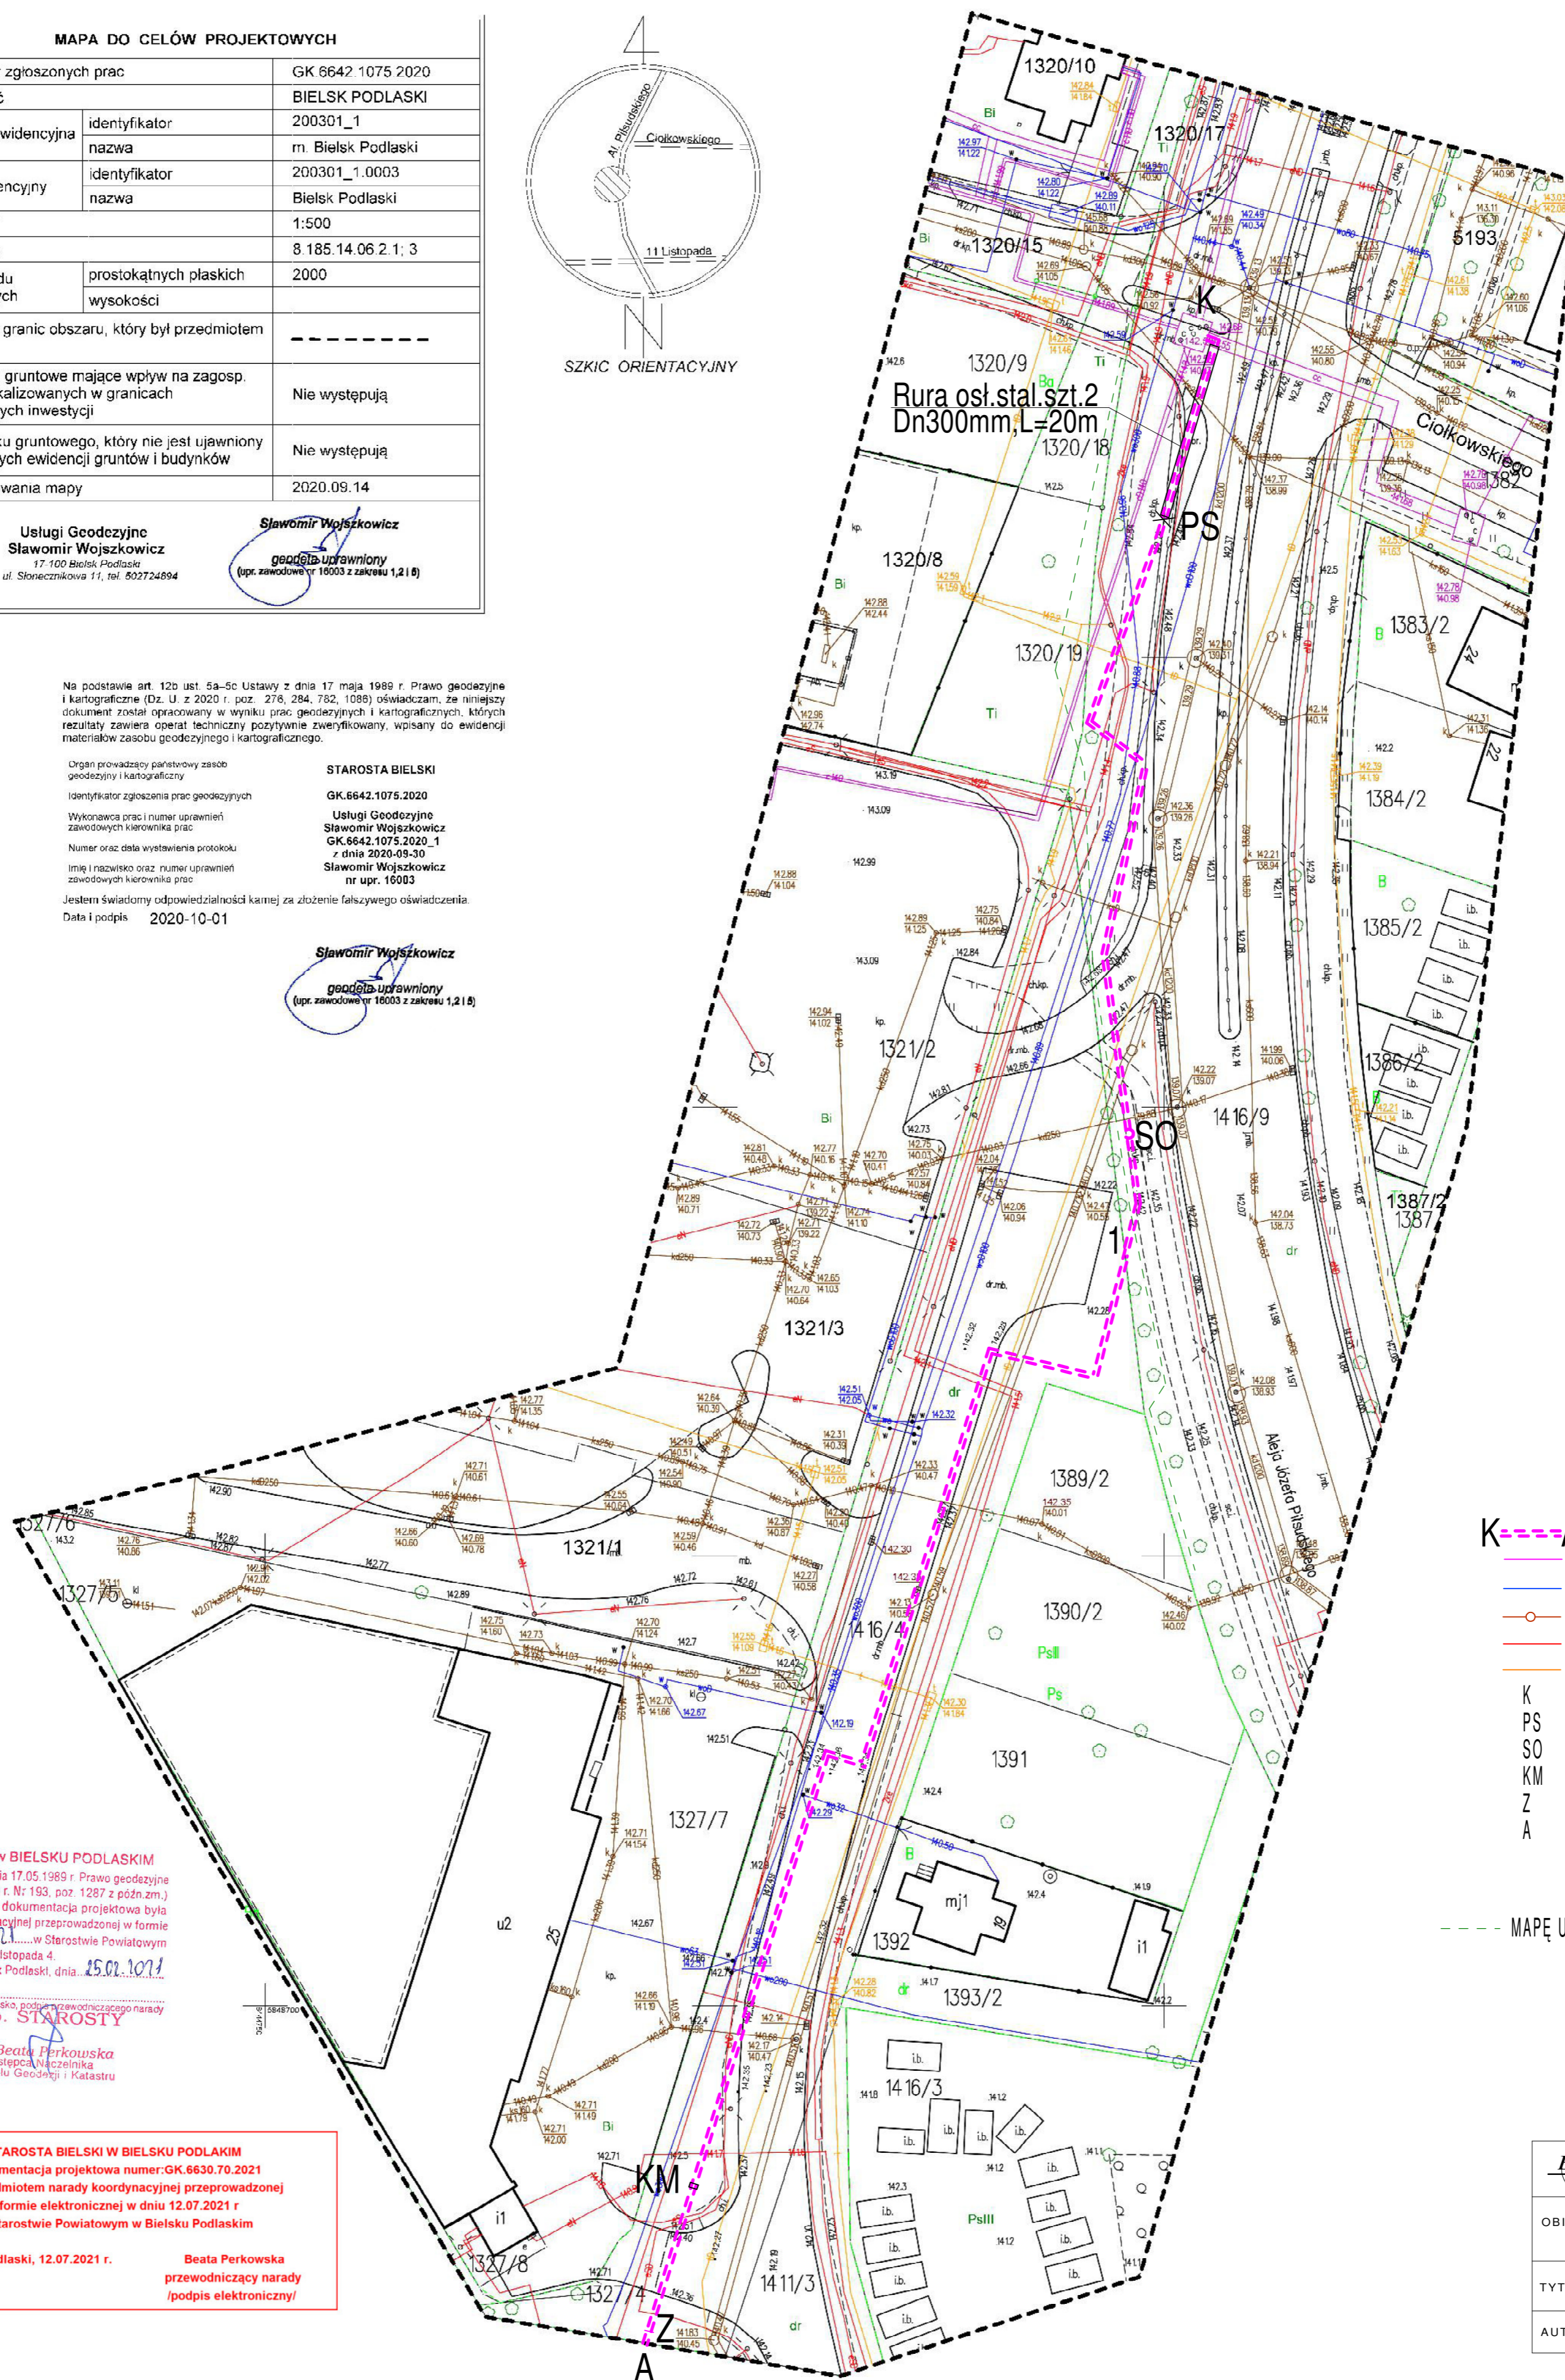

**Z-3**  
**GENERALNA DYREKCJA**  
**DRÓG KRAJOWYCH I AUTOSTRAD**  
**ODDZIAŁ W BIALYMSTOKU**  
ul. Zwycięstwa 2, 15-703 Białystok  
tel. 85-66-45-827, fax 85-65-13-783  
1:IP 942-27-62 914, REGON 617811975-00029

Lokalizacja zgodna z decyzją nr...**L198/2021**  
Projekt budowlany uzgodniono pismem znak:  
**01.BI.2-3.4341.98.2021.MP**  
**2 dnia 30-08-2021r.**

- K-A** PROJ.TRASA SIECI CIEPŁOWNICZEJ DN150/250
- ISTN. SIEĆ CIEPŁOWNICZA
- ISTN.WODOCIĄG
- ISTN.KANALIZACJA
- ISTN.KABEL ENERGET.
- ISTN.KABEL TELEKOM.
- K** KOMORA CIEPŁOWNICZA
- PS** PREIZOL. PUNKT STAŁY KĄTOWY
- SO** STUDZIENKA Z ZAWOREM ODPOWIETRZAJĄCYM
- KM** KOMPENSATOR MIESZKOWY PREIZOLOWANY
- Z** ZAWORY PREIZOLOWANE DN150/250
- A** KONIEC FRAGMENTU TRASY

--- MAPĘ UZUPEŁNIONO O PROJEKTOWANY GAZOCIĄG

**STAROSTA BIELSKI w BIELSKU PODLASKIM**  
Zgodnie z art. 28c ustawy z dnia 17.05.1989 r. Prawo geodezyjne i kartograficzne (Dz.U. z 2010 r. Nr 193, poz. 1287 z późn.zm.) poświadczam, że niniejsza dokumentacja projektowa była przedmiotem narady koordynacyjnej przeprowadzonej w formie elektronicznej w dniu **25.08.2021** w Starostwie Powiatowym w Bielsku Podlaskim, ul. 11 Listopada 4, dnia **25.08.2021**  
GK.6630.13.2021  
znak sprawy  
Imię, nazwisko, podpis przewodniczącego narady  
**Z up. STAROSTY**  
**mgr Beata Perkowski**  
Zastępca Wicemajorka  
Wydziału Geodezji i Katastru

**STAROSTA BIELSKI w BIELSKU PODLASKIM**  
Dokumentacja projektowa numer: GK.6630.70.2021  
była przedmiotem narady koordynacyjnej przeprowadzonej w formie elektronicznej w dniu 12.07.2021 r w Starostwie Powiatowym w Bielsku Podlaskim  
Bielsk Podlaski, 12.07.2021 r. **Beata Perkowski**  
przewodniczący narady /podpis elektroniczny/

EXA PRZEDSIĘBIORSTWO WDRÓŻENIOWE		EXA SP. Z O.O.	
15-266 Białystok ul. Ślaska 2/1 tel.+48 504216224		NR RYS.	
OBIEKT	OSIEDLWA SIEĆ CIEPŁOWNICZA UL. J.PIŁSUDSKIEGO I 11 LISTOPADA W BIELSKU PODLASKIM DZ.NR 1416/4, 1416/9 OBRĘB 0003 BIELSK PODLASKI	1	
TYTUŁ	PROJEKT ZAGOSPODAROWANIA TERENU-FRAGMENT K-1 I 1-A	SKALA 1:500	
AUTOR	MGR INŻ. KRZYSZTOF OŁDYŃSKI	UPR. NR 138/87	<b>Wojcik</b> 14.09.2021