


OBIEKT	OSIEDLWA SIĘĆ CIEPŁOWNICZA Z PRZYŁĄCZAMI DO PROJ. BUD. MIESZK. UL. WYSZYŃSKIEGO W BIELSKU PODLASKIM	NR RYS.	3
TYTUŁ	SCHEMAT MONTAŻOWY	SKALA	.
AUTOR	MGR INŻ. KRZYSZTOF OŁDYŃSKI	UPR.NR	138/87
		DATA, PODPIS	22.02.2022

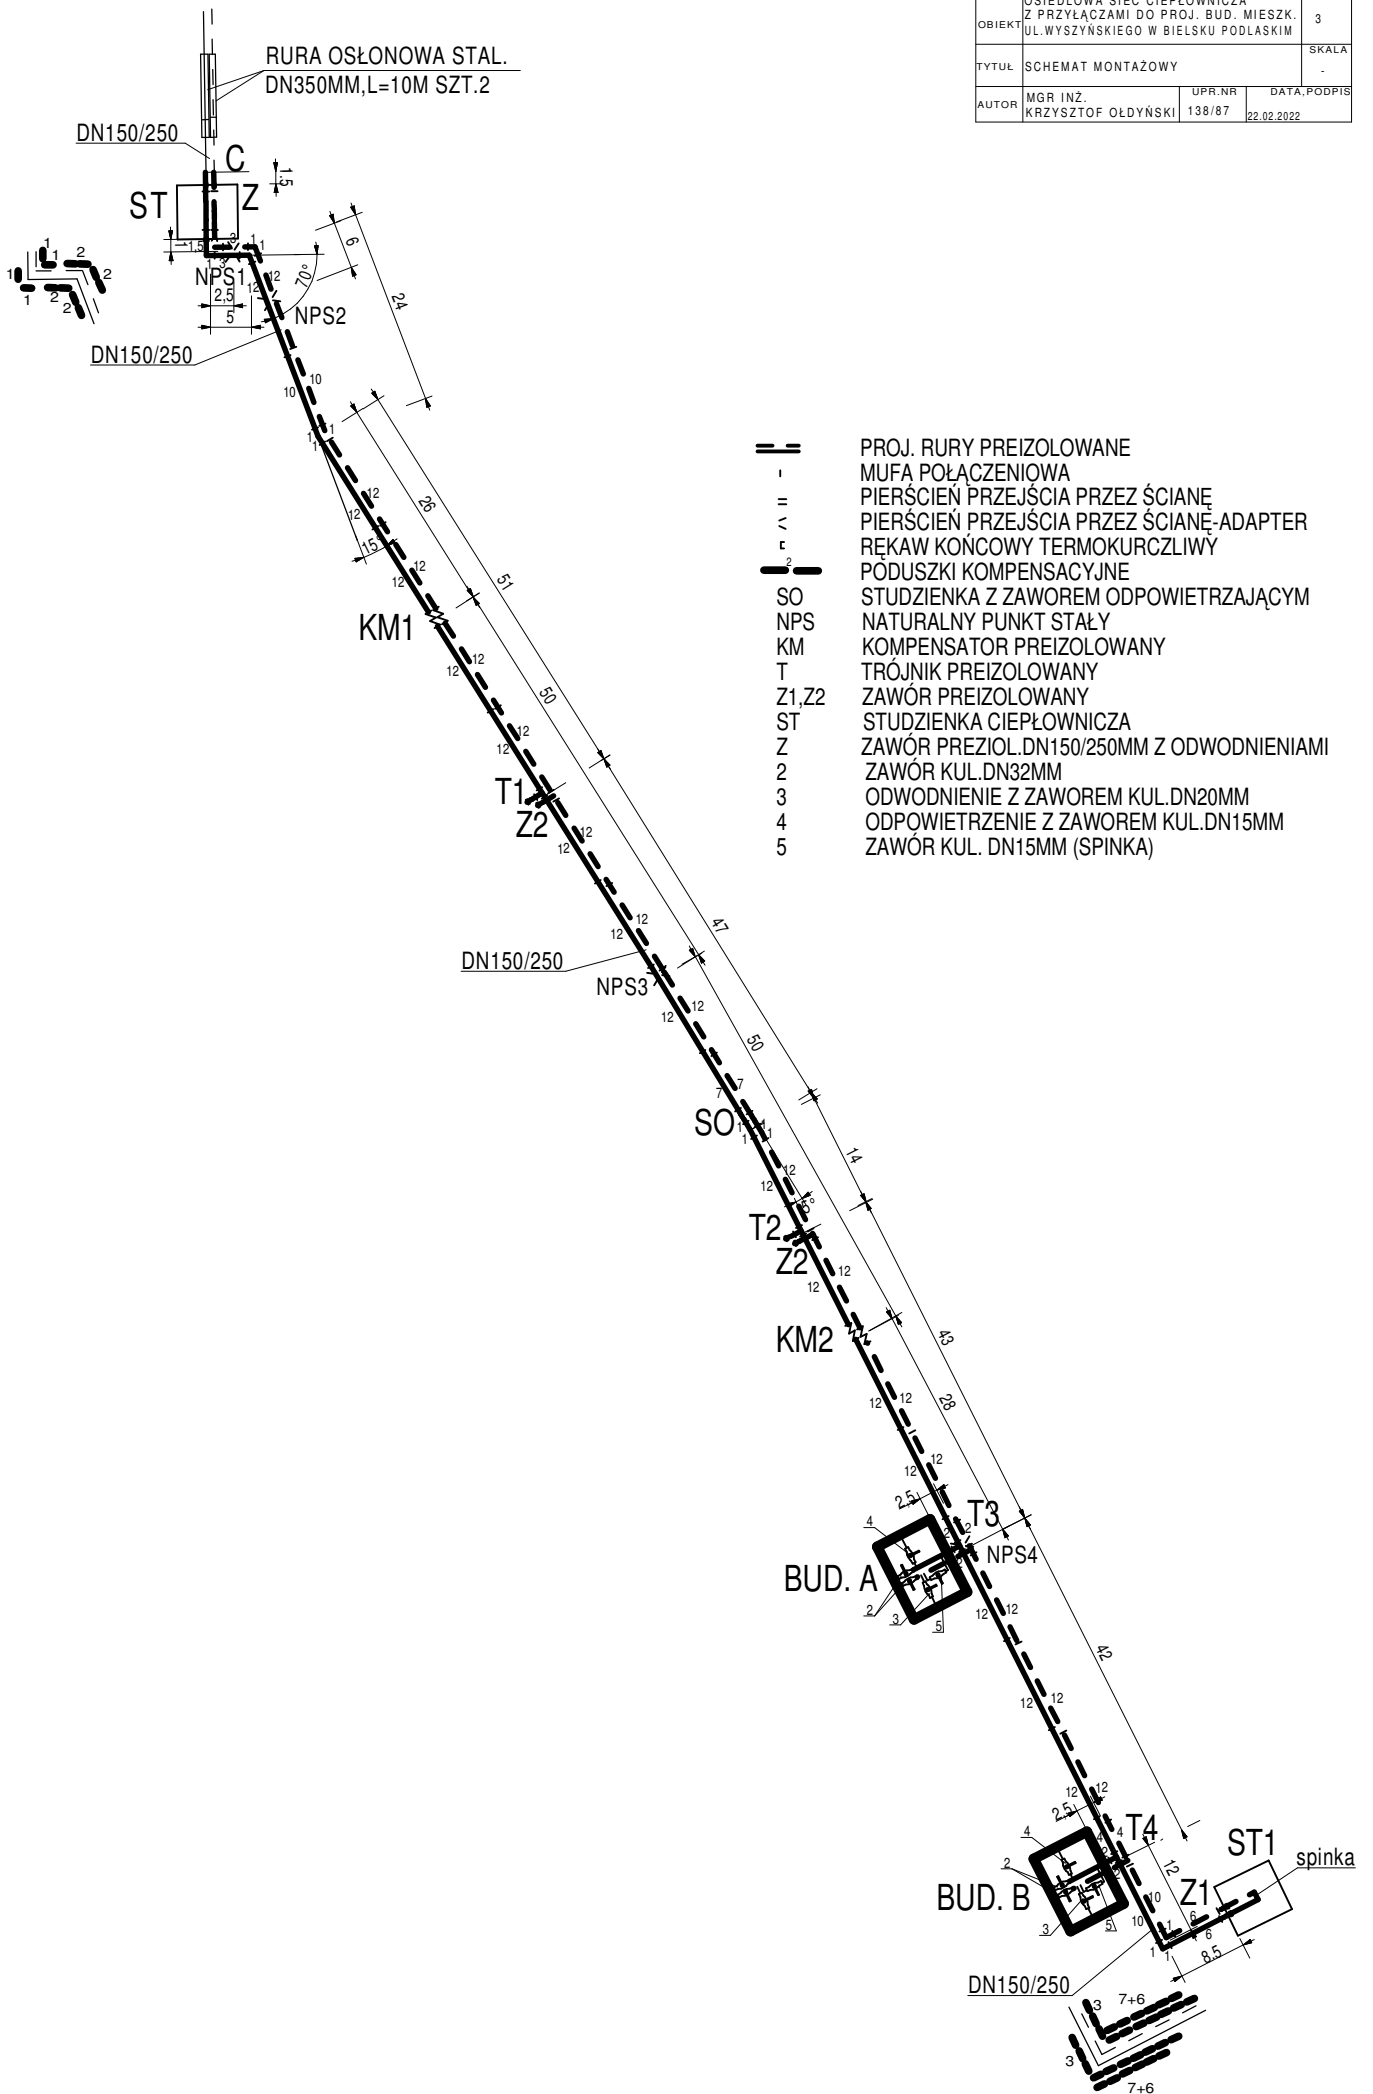

- == PROJ. RURY PREIZOLOWANE
- 1 MUFA POŁĄCZENIOWA
- = PIERŚCIEN PRZEJŚCIA PRZEZ ŚCIANĘ
- < PIERŚCIEN PRZEJŚCIA PRZEZ ŚCIANĘ-ADAPTER
- ε RĘKAW KOŃCOWY TERMOKURCZLIWY
- 2 — PÓDUSZKI KOMPENSACYJNE
- SO STUDZIENKA Z ZAWOREM ODPOWIETRZAJĄCYM
- NPS NATURALNY PUNKT STAŁY
- KM KOMPENSATOR PREIZOLOWANY
- T TRÓJNIK PREIZOLOWANY
- Z1, Z2 ZAWÓR PREIZOLOWANY
- ST STUDZIENKA CIEPŁOWNICZA
- Z ZAWÓR PREZIOL. DN150/250MM Z ODWODNIENIAMI
- 2 ZAWÓR KUL. DN32MM
- 3 ODWODNIENIE Z ZAWOREM KUL. DN20MM
- 4 ODPOWIETRZENIE Z ZAWOREM KUL. DN15MM
- 5 ZAWÓR KUL. DN15MM (SPINKA)