


MAPA DO CELÓW PROJEKTOWYCH

Identyfikator zgłoszonych prac	GK.6642.1102.2020	
Miejscowość	BIELSK PODLASKI	
Jednostka ewidencyjna	identyfikator nazwa	200301_1 m. Bielsk Podlaski
Obręb ewidencyjny	identyfikator nazwa	200301_1.0003 Bielsk Podlaski
Skala mapy	1:500	
Godło mapy	8.185.14.06.1.4	
Nazwa układu współrzędnych	prostokątnych płaskich	2000
Oznaczenie granic obszaru, który był przedmiotem aktualizacji	wysokości	Amsterdam
Służebności gruntowe mające wpływ na zagosp. gruntów zlokalizowanych w granicach projektowanych inwestycji	Nie badano	
Kontur użytku gruntowego, który nie jest ujawniony w bazie danych ewidencji gruntów i budynków	Nie występują	
Data opracowania mapy	2020.09.28	
Sporządził:	Usługi Geodezyjne Sławomir Wojszkowicz 17-100 Bielsk Podlaski ul. Słowackiego 11, tel. 502724894	Sławomir Wojszkowicz geodeta uprawniony (upr. zawodowe nr 16003 z zakresem 1,2 i 8)

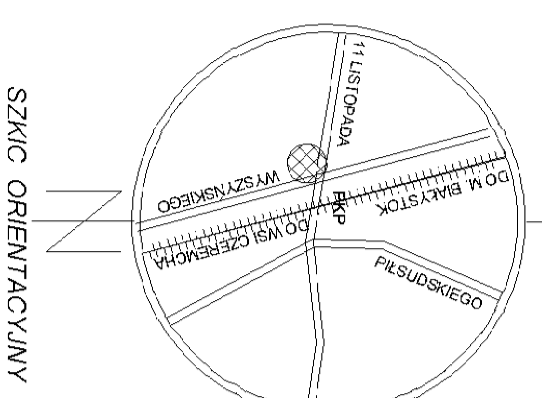

Na podstawie art. 12b ust. 5a-5c Ustawy z dnia 17 maja 1989 r. Prawo geodezyjne i kartograficzne (Dz. U. z 2020 r. poz. 276, 284, 782, 1086) oświadczam, że niniejszy dokument został opracowany w wyniku prac geodezyjnych i kartograficznych, których rezultaty zawiera operat techniczny pożytywnie zweryfikowany, wpisany do ewidencji materiałów zasobu geodezyjnego i kartograficznego.


Organ prowadzący państwowy zasób geodezyjny i kartograficzny
Identyfikator zgłoszenia prac geodezyjnych
Wykonawca prac i numer uprawnień Zawodowych Kartografika prac
Numer oraz data wystawienia protokołu Imię i nazwisko oraz numer uprawnień zawodowych Kartografika prac

Jestem świadomy odpowiedzialności karnej za złożenie fałszywego oświadczenia

Data i podpis 2020-11-02

Sławomir Wojszkowicz
geodeta uprawniony
(upr. zawodowe nr 16003 z zakresem 1,2 i 8)

444700
5948500

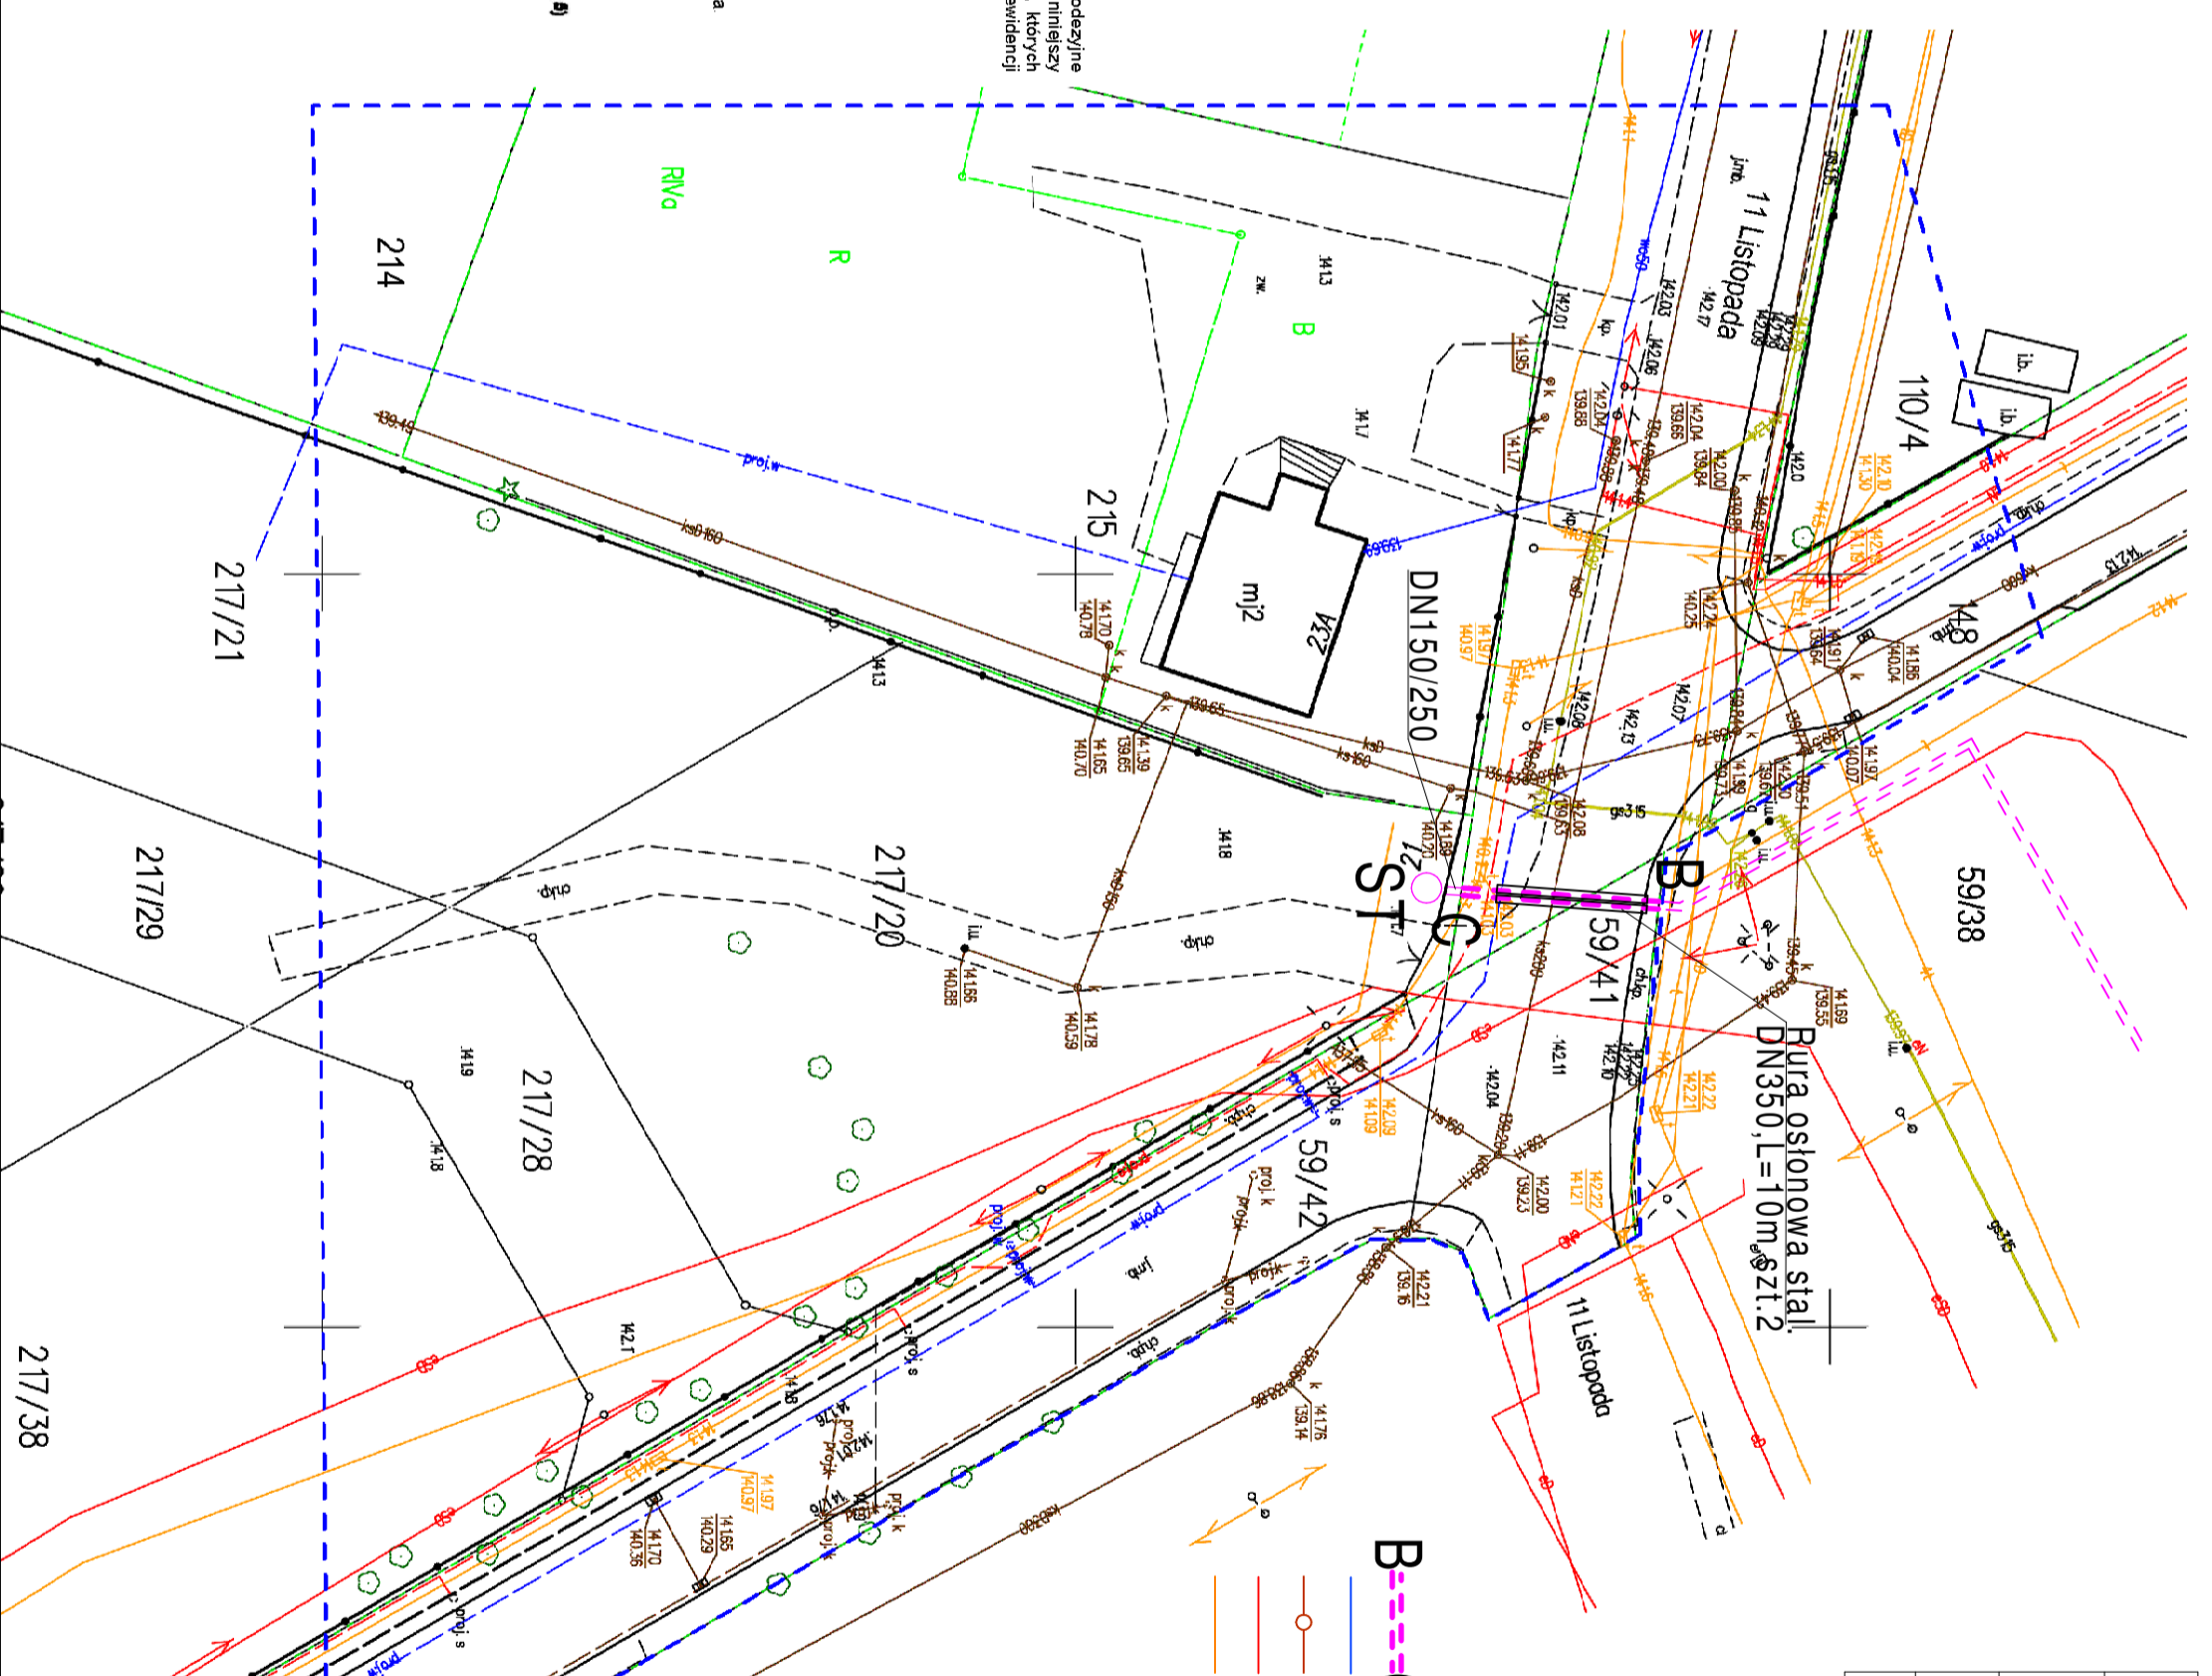

EXA		PRZEDSIĘBIORSTWO WDRÓŻENIOWE EXA SP. Z O.O. 15-266 Bielsk ul. Słaska 2/1 tel. +48 504216224	
OBIEKT	OSIEDLWA SIĘĆ CIEPŁOWNICZA UL. PIŁSUDSKIEGO I UL. 11 LISTOPADA W BIELSKU PODLASKIM DZ. NR 59/41, 217/20, 135/2, OBRĘB 0003 BIELSK PODLASKI	NR RYS.	3
TYTUŁ	PROJEKT ZAGOSPODAROWANIA TERENU, FRAGMENT B-C	SKALA	1:500
AUTOR	MGR INŻ. KRZYSZTOF OEDYNSKI	UPR. NR	138/87
		DATA, PODPIS	14.09.2021

PROJEKT ZAGOSPODAROWANIA TERENU
w Bielsku Podlaskim
uzgodniona projekt budowlany zgodnie z decyzją
Nr WUDiM: 4304.KOD.3021 z dnia 04.08.2021 r. OŚCZĘDNIKA
Wydział Urządzania Drog i Mostów
Białystok, ul. 23.08.2021 podpis: mgr Anna Sokolowska

PROJ. TRASA SIECI CIEPLOWNICZEJ DN150/250MM
ISTN. WODOCIĄG
ISTN. KANALIZACJA
ISTN. KABEL ENERGET.
ISTN. KABEL TELEKOM.

STAROSTA BIELSKI W BIELSKU PODLASKIM
Zgodnie z art. 28c ustawy z dnia 17.05.1989 r. Prawo geodezyjne i kartograficzne (Dz.U. z 2019 r. Nr 193, poz. 1287 z późn. zm.) powiadamiam, że niniejsza dokumentacja projektowa była przedmiotem nadanej koordynacji przeprowadzonej w formie **elektron. 02.02.2021** w Starostwie Powiatowym w Bielsku Podlaskim, ul. 11 Listopada 4, Bielsk Podlaski, dnia: **01.02.2021**
GK.6630.4.1021
Bielak Podlaski, znak sprawy: **Zaproszenie STAROSTA**
mgr Beata **Żukowska**
Zastępcza Naczelnika Wydziału Geodezji i Katastru