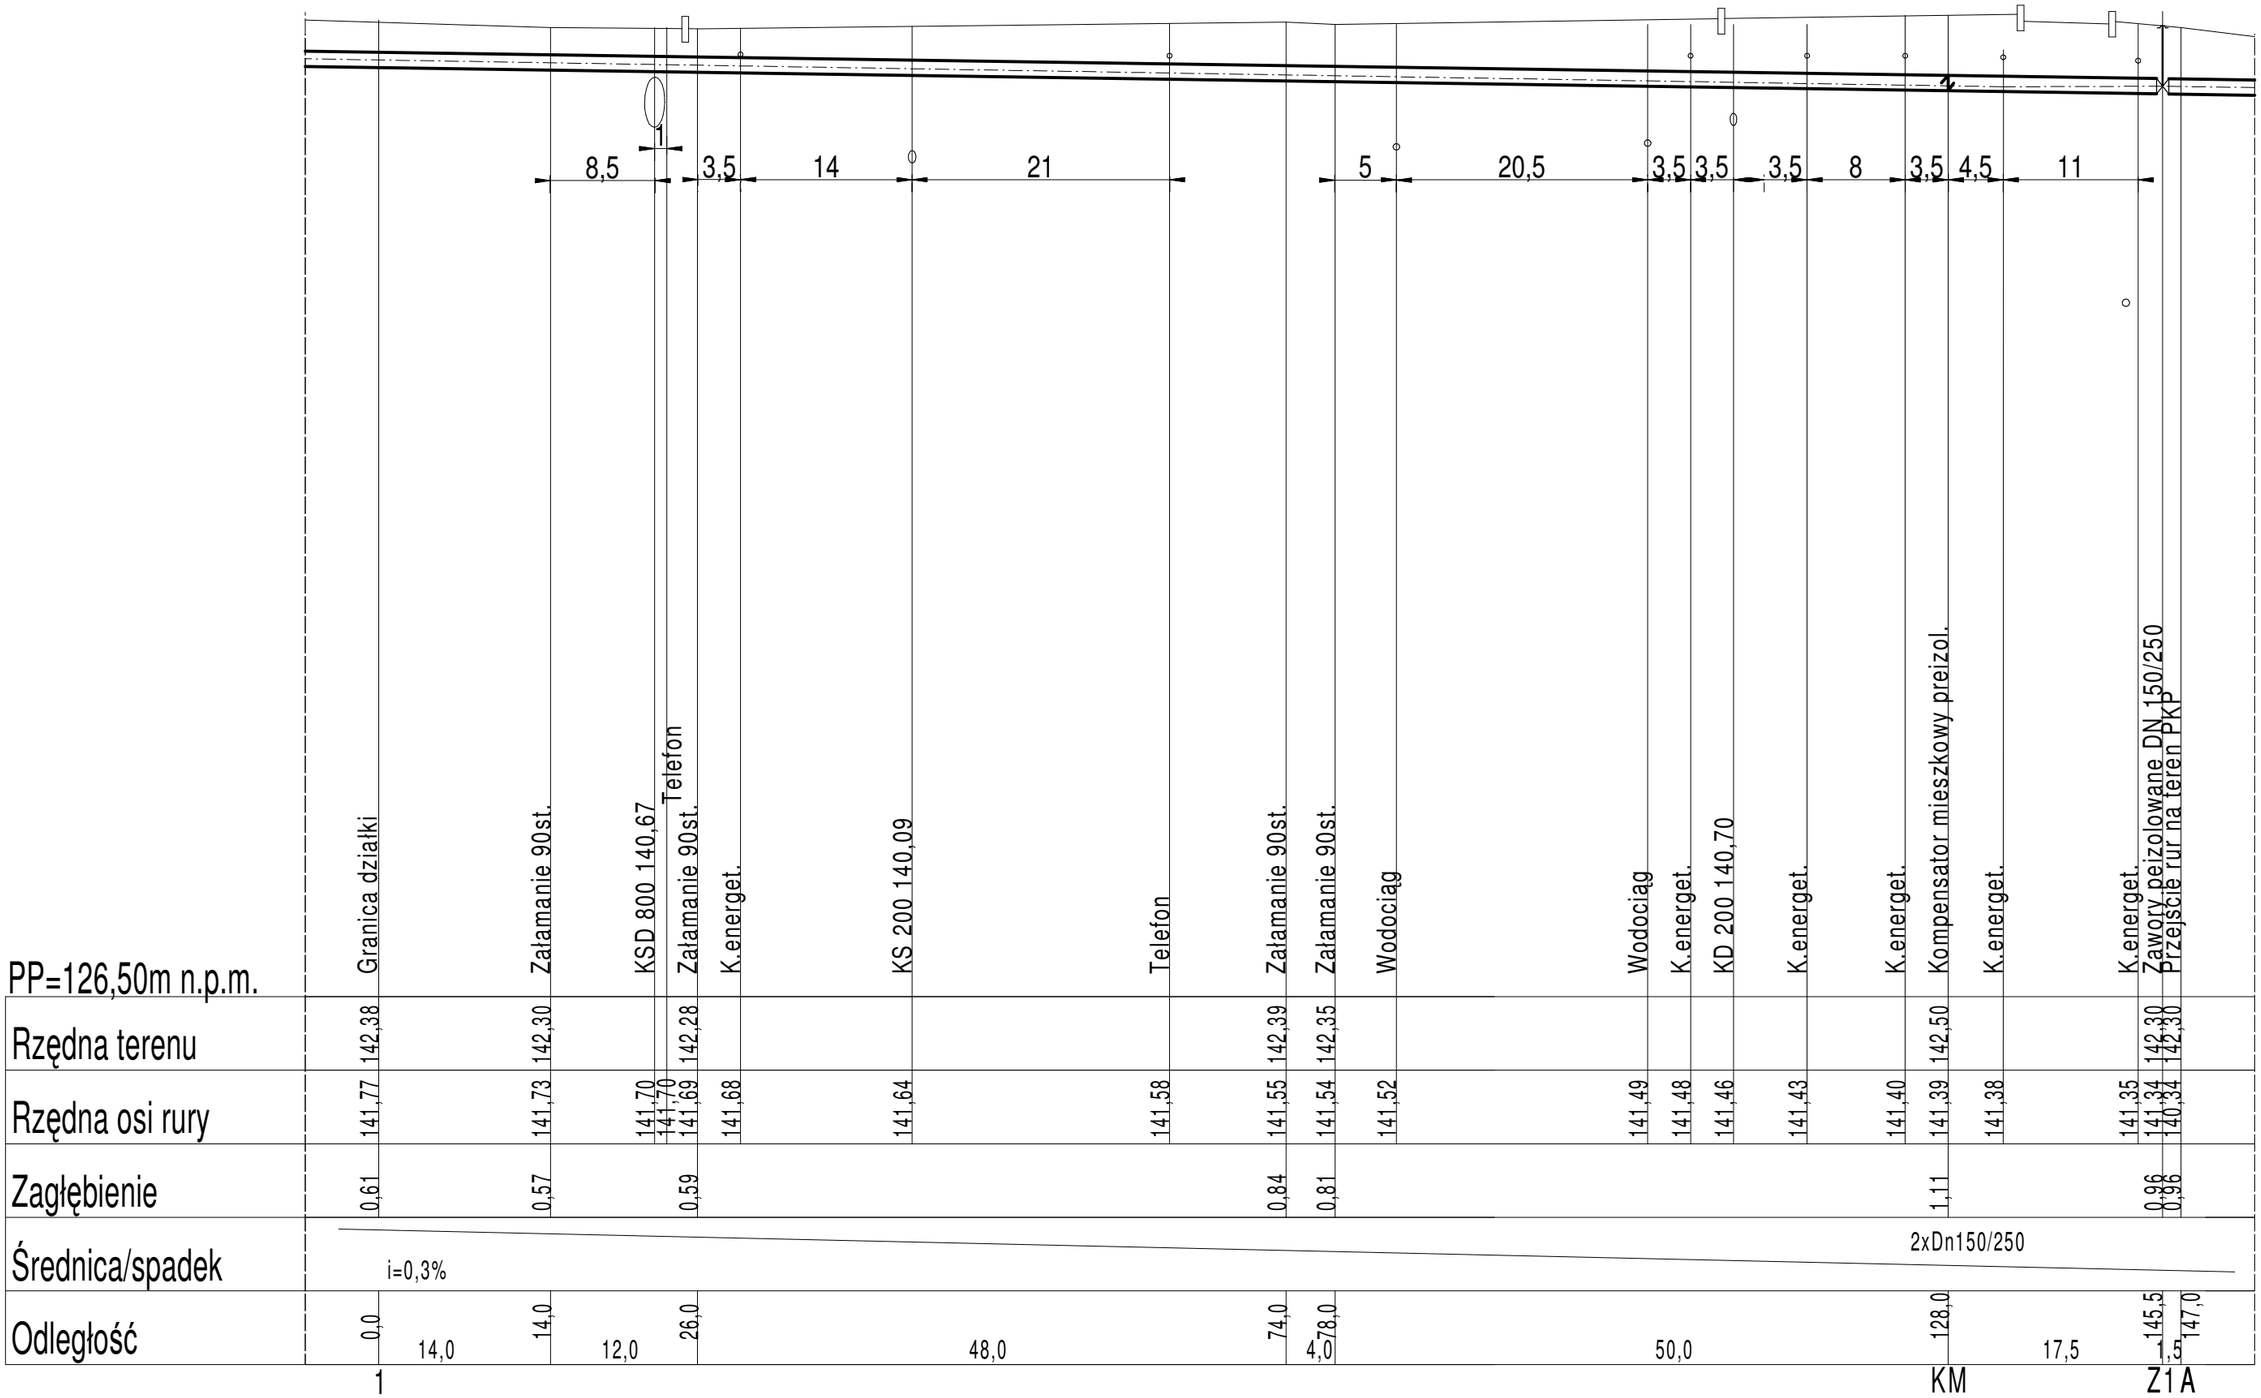OBIEKT	OSIEDLOWA SIEĆ CIEPŁOWNICZA PRZY UL.PIŁSUDSKIEGO I 11 LISTOPADA W BIELSKU PODLASKIM		NR RYS. 6
TYTUŁ	PROFIL FRAGMENTU 1-A SIECI CIEPLNEJ		SKALA 1:100/500
AUTOR	MGR INŻ. KRZYSZTOF OŁDYŃSKI	UPR.NR 138/87	DATA,PODPIS 14.09.2021