


ZAŁĄCZNIK NR 5B
do SW2

OBIEKT	OBIEKTOWA SIĘĆ CIEPŁOWNICZA UL. KRZYCZNA I UL. DĄBROWSKIEGO W BIELSKU PODLASKIM	NR RYS.	4
TYTUL	PROFIL SIĘCI I PRZYŁĄCZY CIEPŁOWNICZYCH	SKALA	1:1000
AUTOR	MGR INŻ. KRZYSZTOF OŁDYŃSKI	OPR. NR	138/87
		DATA PODPIS	28.01.2019

Oś ul. Dąbrowskiego

RURA OSŁONOWA STAL.
DN250MM, L=8M, SZT. 2

BUD. NR5

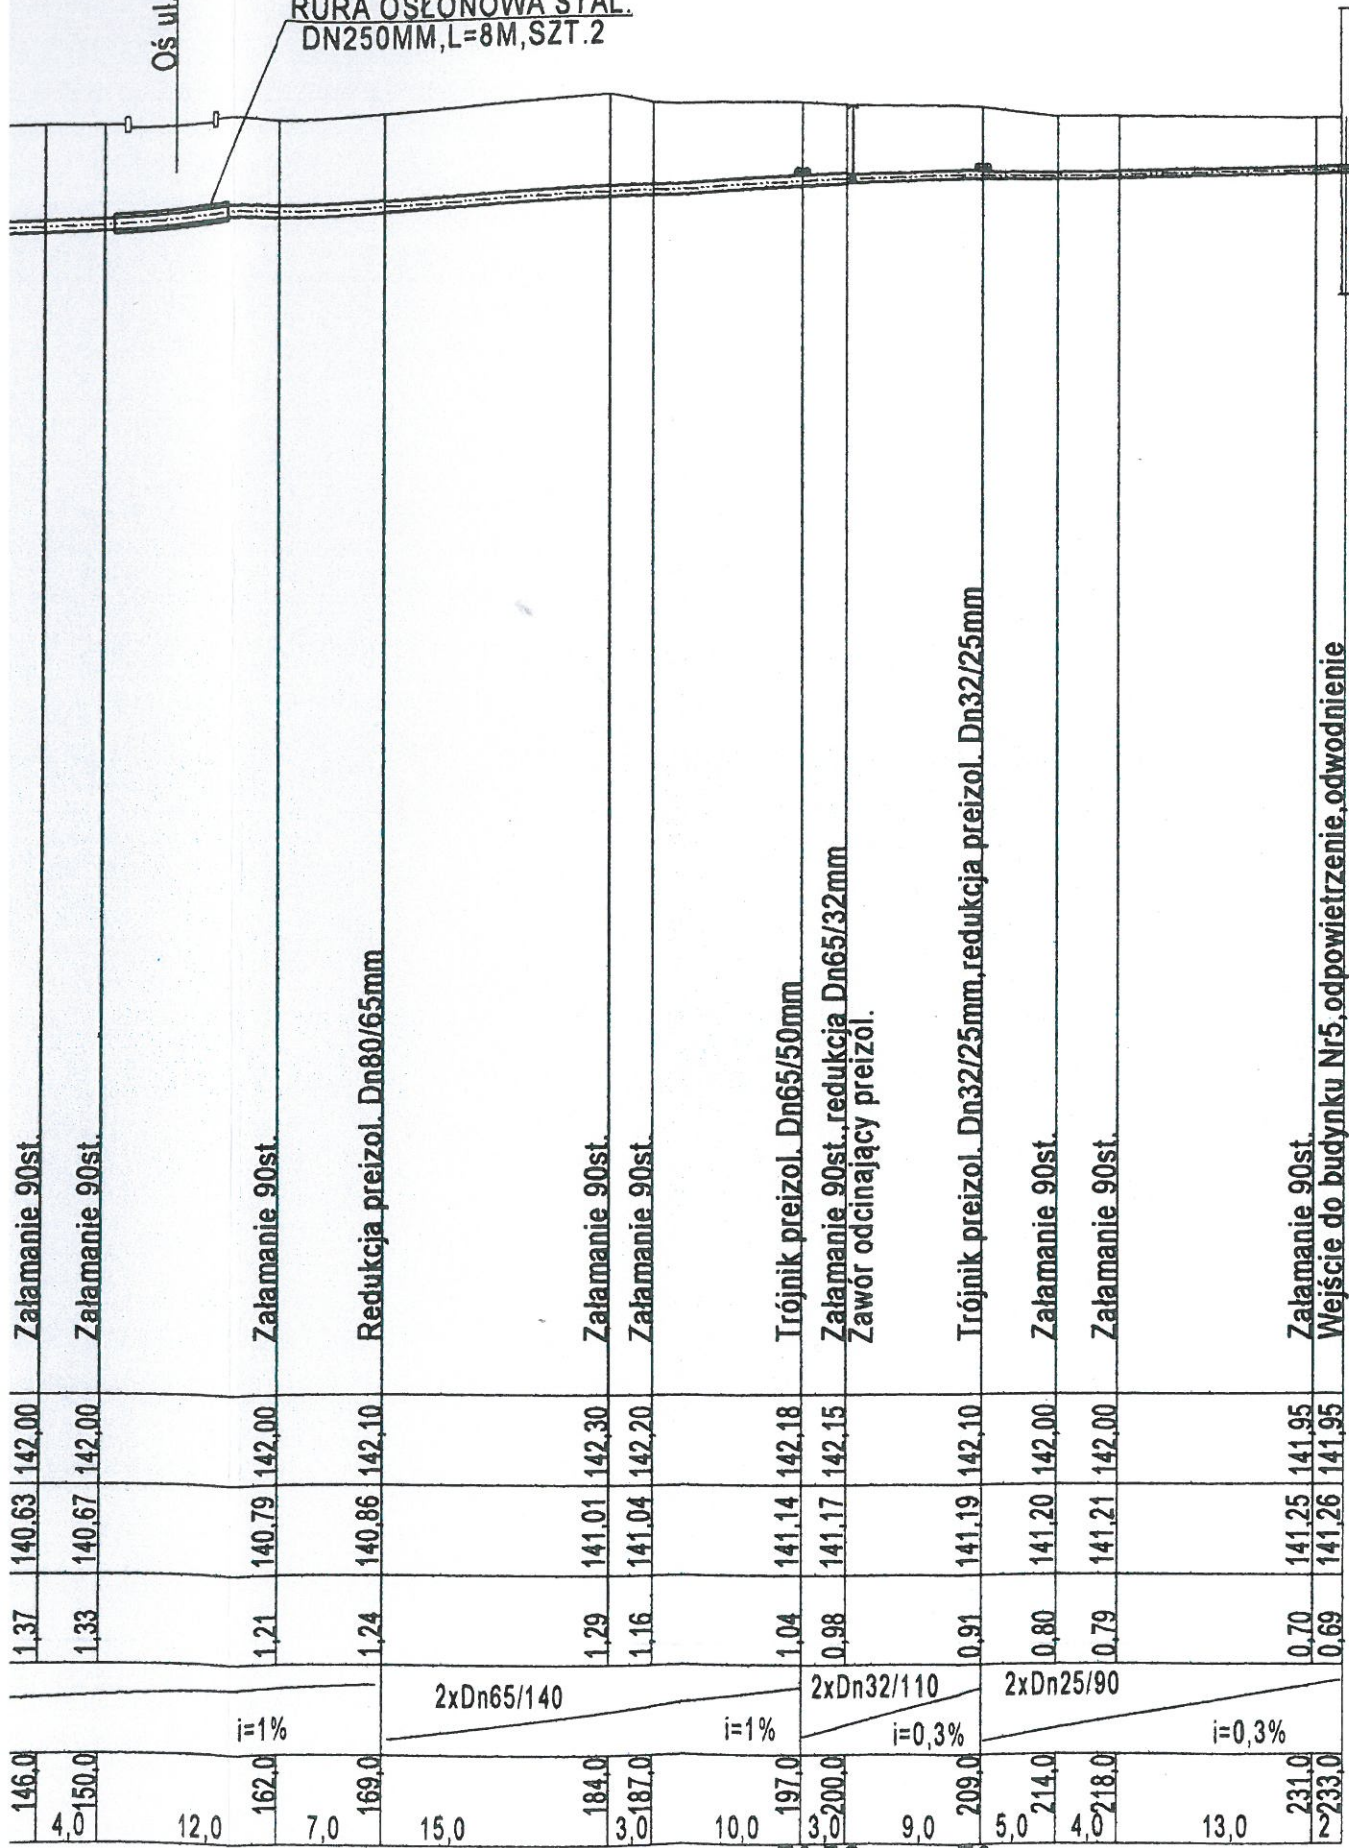

T8 Z0 T9