



NR RYS	11
SKALA	-
OBIEKT	OSIEDLONA SIĘĆ CIEPŁOWNICZA UL. KRZYWIZNA UL. DĄBROWSKIEGO W BIELSKU PODLASKIM
TYTUŁ	SCHEMAT INSTALACJI KONTROLI SZCZELNOŚCI
UPR. NR	138/87
DATA, PODPIS	28.01.2019
MGR INZ.	
AUTOR	KRZYSZTOF OŁDYŃSKI

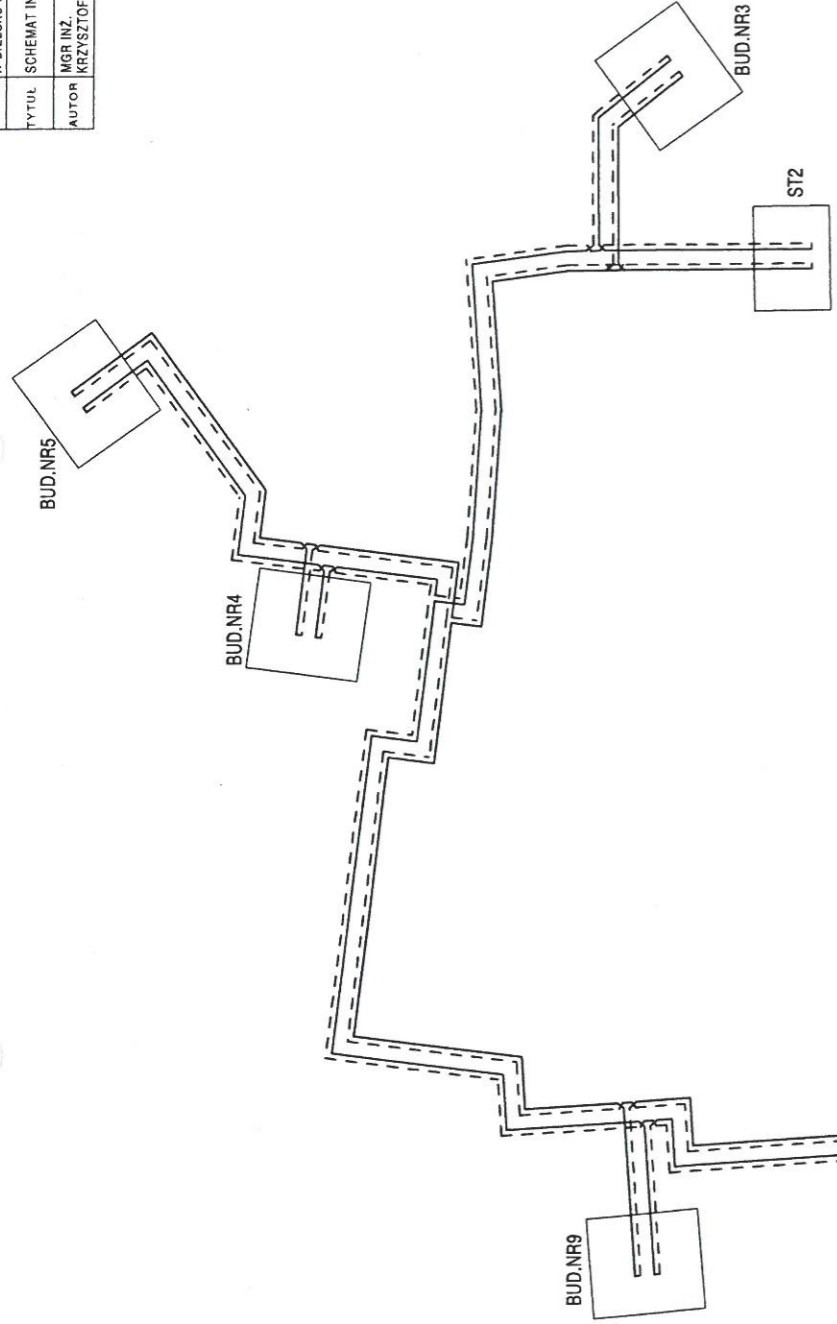

BS-MD2 PUSZKA POMIAROWA  
 BS-AD PUSZKA PRZYŁĄCZENIOWA  
 BS-RFA ŁĄCZNIK  
 BS-SL4 PRZEWÓD 4-RO ŻYŁOWY  
 BS-SL2 PRZEWÓD 2-ŻYŁOWY  
 --- PRZEWÓD CZUJNIKOWY  
 --- PRZEWÓD POWROTNY

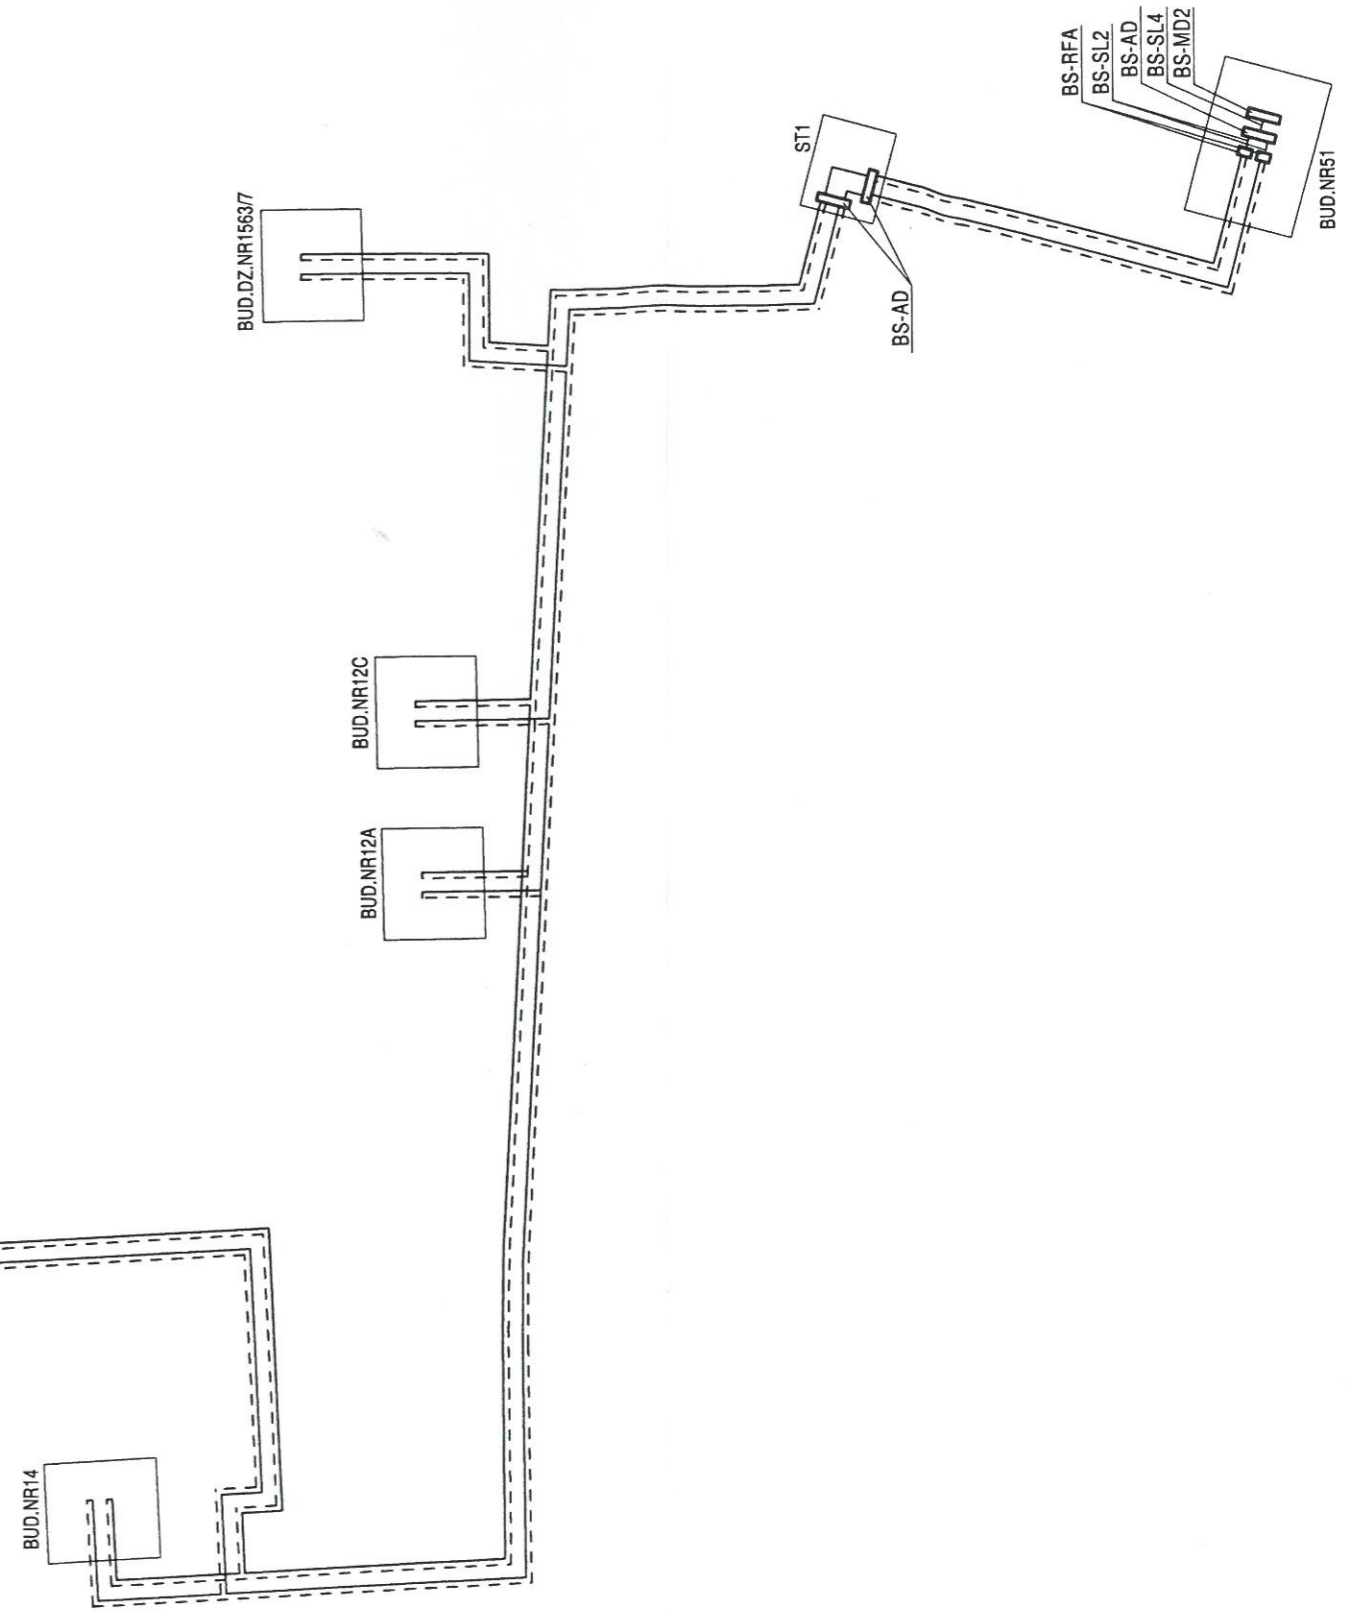

Załącznik NR 7  
do SW2